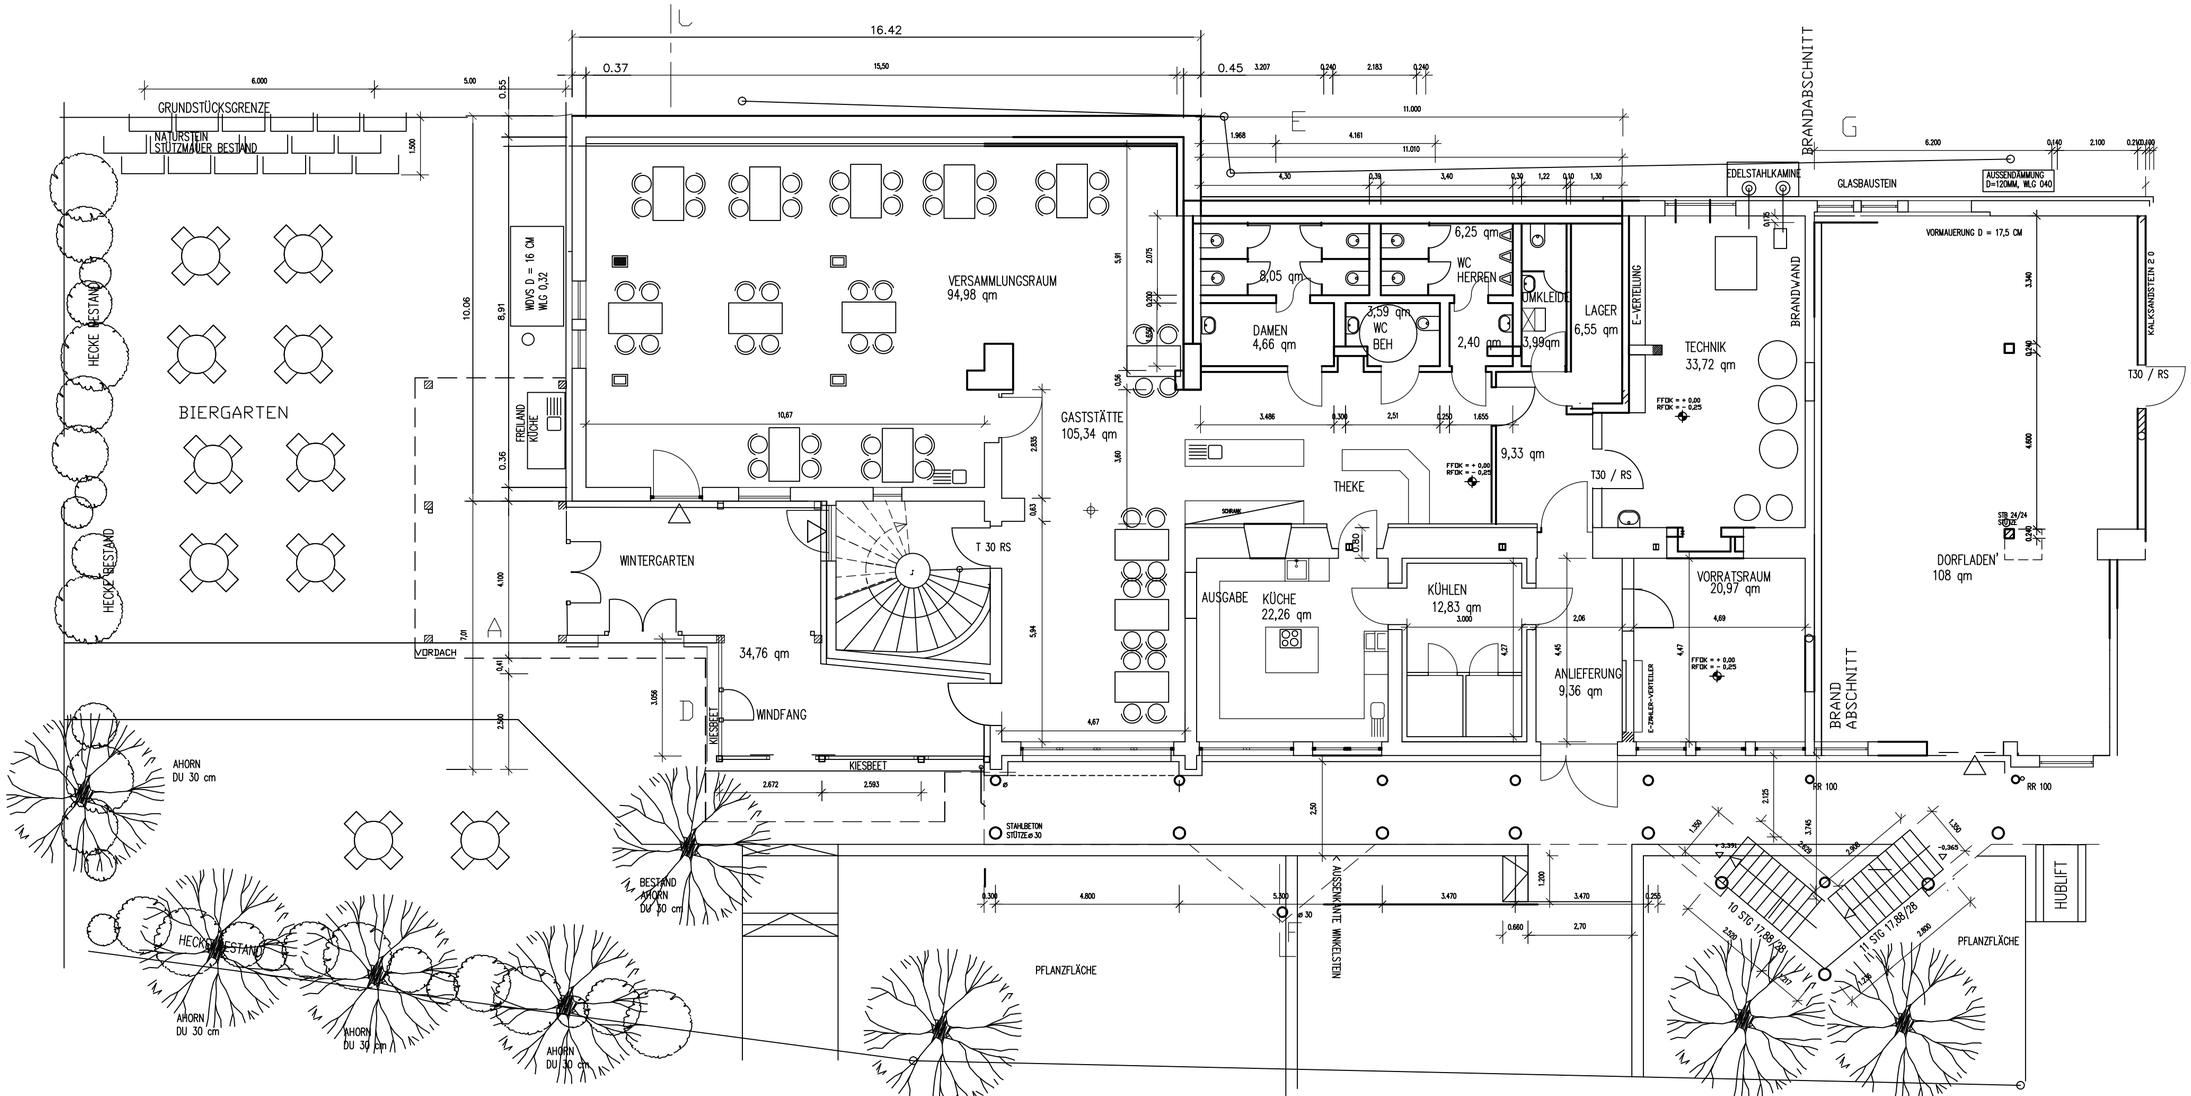
GRUNDSTÜCKSGRENZE
NATURSTEIN STÜTZMAUER BESTAND
HECKE BESTAND
HECKE BESTAND
BIERGARTEN
WDVS D = 16 CM WLG 0,32
FREILAND KÜCHE
VERSAMMLUNGSRAUM 94,98 qm
GASTSTÄTTE 105,34 qm
WINTERGARTEN
T 30 RS
VORDACH
34,76 qm
WINDFANG
KIESBEET
KIESBEET
AHORN DU 30 cm
BESTAND AHORN DU 30 cm
HECKE BESTAND
AHORN DU 30 cm
AHORN DU 30 cm
AHORN DU 30 cm
PFLANZFLÄCHE
STAHLBETON STÜTZE ø 30
AUSSENKANTE WINKELSTEIN
DAMEN 4,66 qm
8,05 qm
WC BEH
3,59 qm
WC HERREN
6,25 qm
2,40 qm
UMKLEIDE
3,99qm
LAGER 6,55 qm
E-VERTEILUNG
TECHNIK 33,72 qm
9,33 qm
THEKE
T30 / RS
AUSGABE
KÜCHE 22,26 qm
KÜHLEN 12,83 qm
VORRATSRAUM 20,97 qm
ANLIEFERUNG 9,36 qm
E-ZÄHLER-VERTEILER
BRANDWAND
BRANDABSCHNITT
EDELSTAHLKAMINE
GLASBAUSTEIN
AUSSENDÄMMUNG D=120MM, WLG 040
VORMAUERUNG D = 17,5 CM
KALKSANDSTEIN 2 0
T30 / RS
DORFLADEN' 108 qm
BRAND ABSCHNITT
RR 100
RR 100
10 STG 17/28/28
11 STG 17/28/28
HUBLIFT
PFLANZFLÄCHE